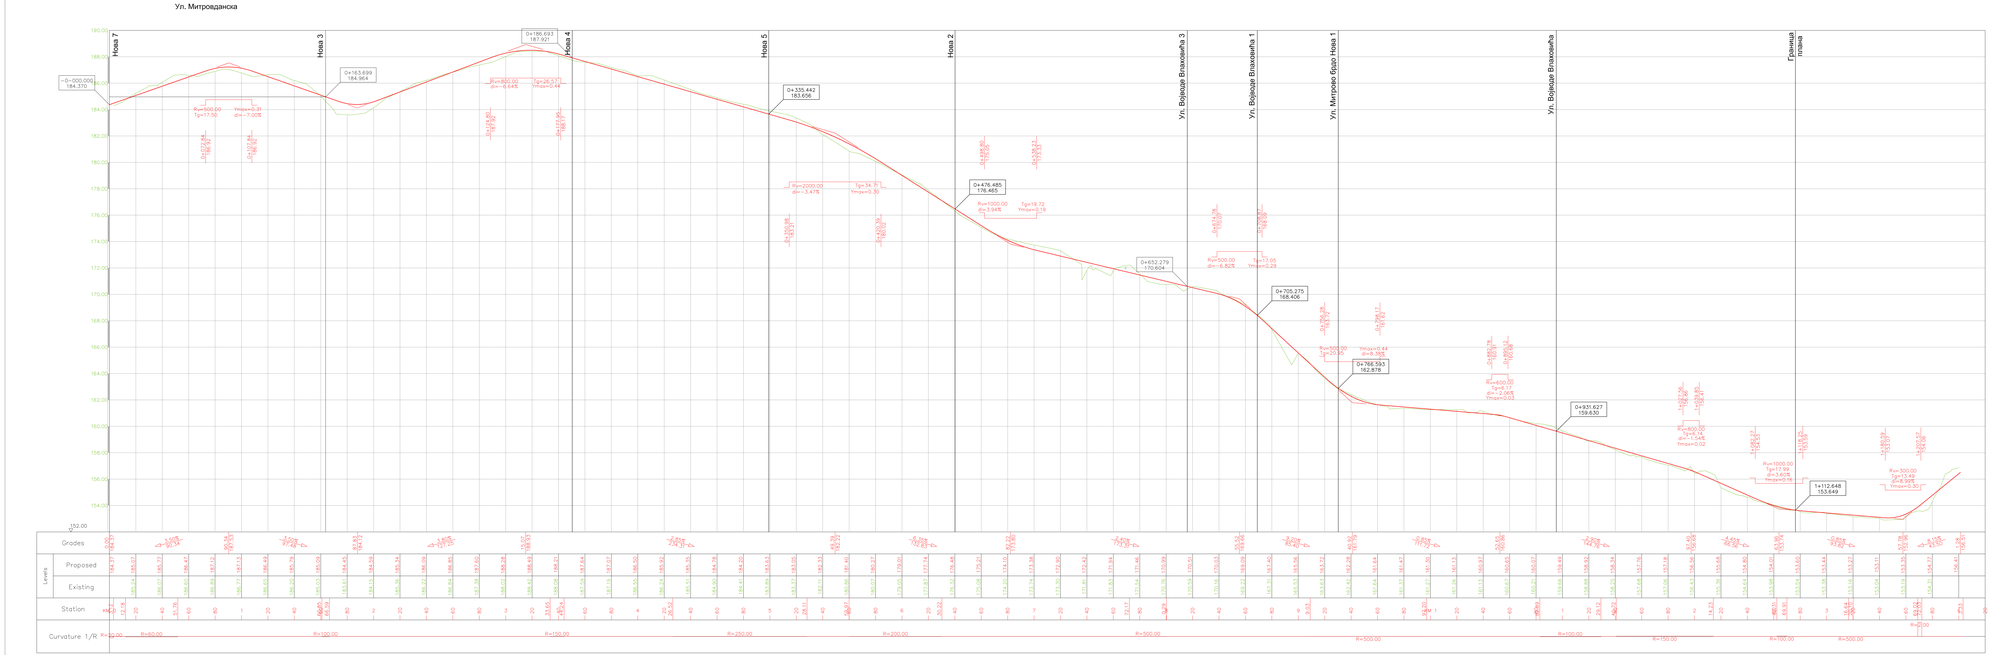

УРБАНИСТИЧКИ ЗАВОД БЕОГРАДА			НАРУЧИЛАЦ: ДИРЕКЦИЈА ЗА ГРАЂЕВИНСКО ЗЕМЉИШТЕ И ИЗГРАДЊУ БЕОГРАДА		
ОДГОВОРНИ УРБАНИСТА: Бојана Костић, дипл.инж.арх. Ана Лазовић, дипл.инж.арх.			НАЗИВ ПЛАНА: ПЛАН ДЕТАЉНЕ РЕГУЛАЦИЈЕ ПОДРУЧЈА ИЗМЕЂУ КУНОДРАЦКОГ ПОТОКА И НАСЕЉА "ПАДИНА" ГРАДСКА ОПШТИНА ВОЖДОВАЦ		
ДИРЕКТОР: мр Весна Танов, дипл.инж.геол.			НАЗИВ ЦРТЕЖА: ПОДУЖНИ ПРОФИЛ УЛИЦЕ МИТРОВДАНСКА		
ЕДИНСТВЕНИ БРОЈ	350-849/2016	БЕОГРАД, 2020.	размера	1 : 100/1000	бр. цртежа 3.1а